


INV AREA 88 m²
BYA 102 m²

REV	ANT	ÄNDRINGEN AVSER	DATUM	SIGN
MiljöBoHus Tele: 0730-66 68 03 Mail: per@miljobohus.se Web: www.miljobohus.se			Tvåplan Slutning 170 m² Plan vån. 1-2	
			DATUM 2013-11-29 ANSVARIG SKALA 1:100	
OBJEKT		RIT/KONSTR AV Mats	NUMMER 501	

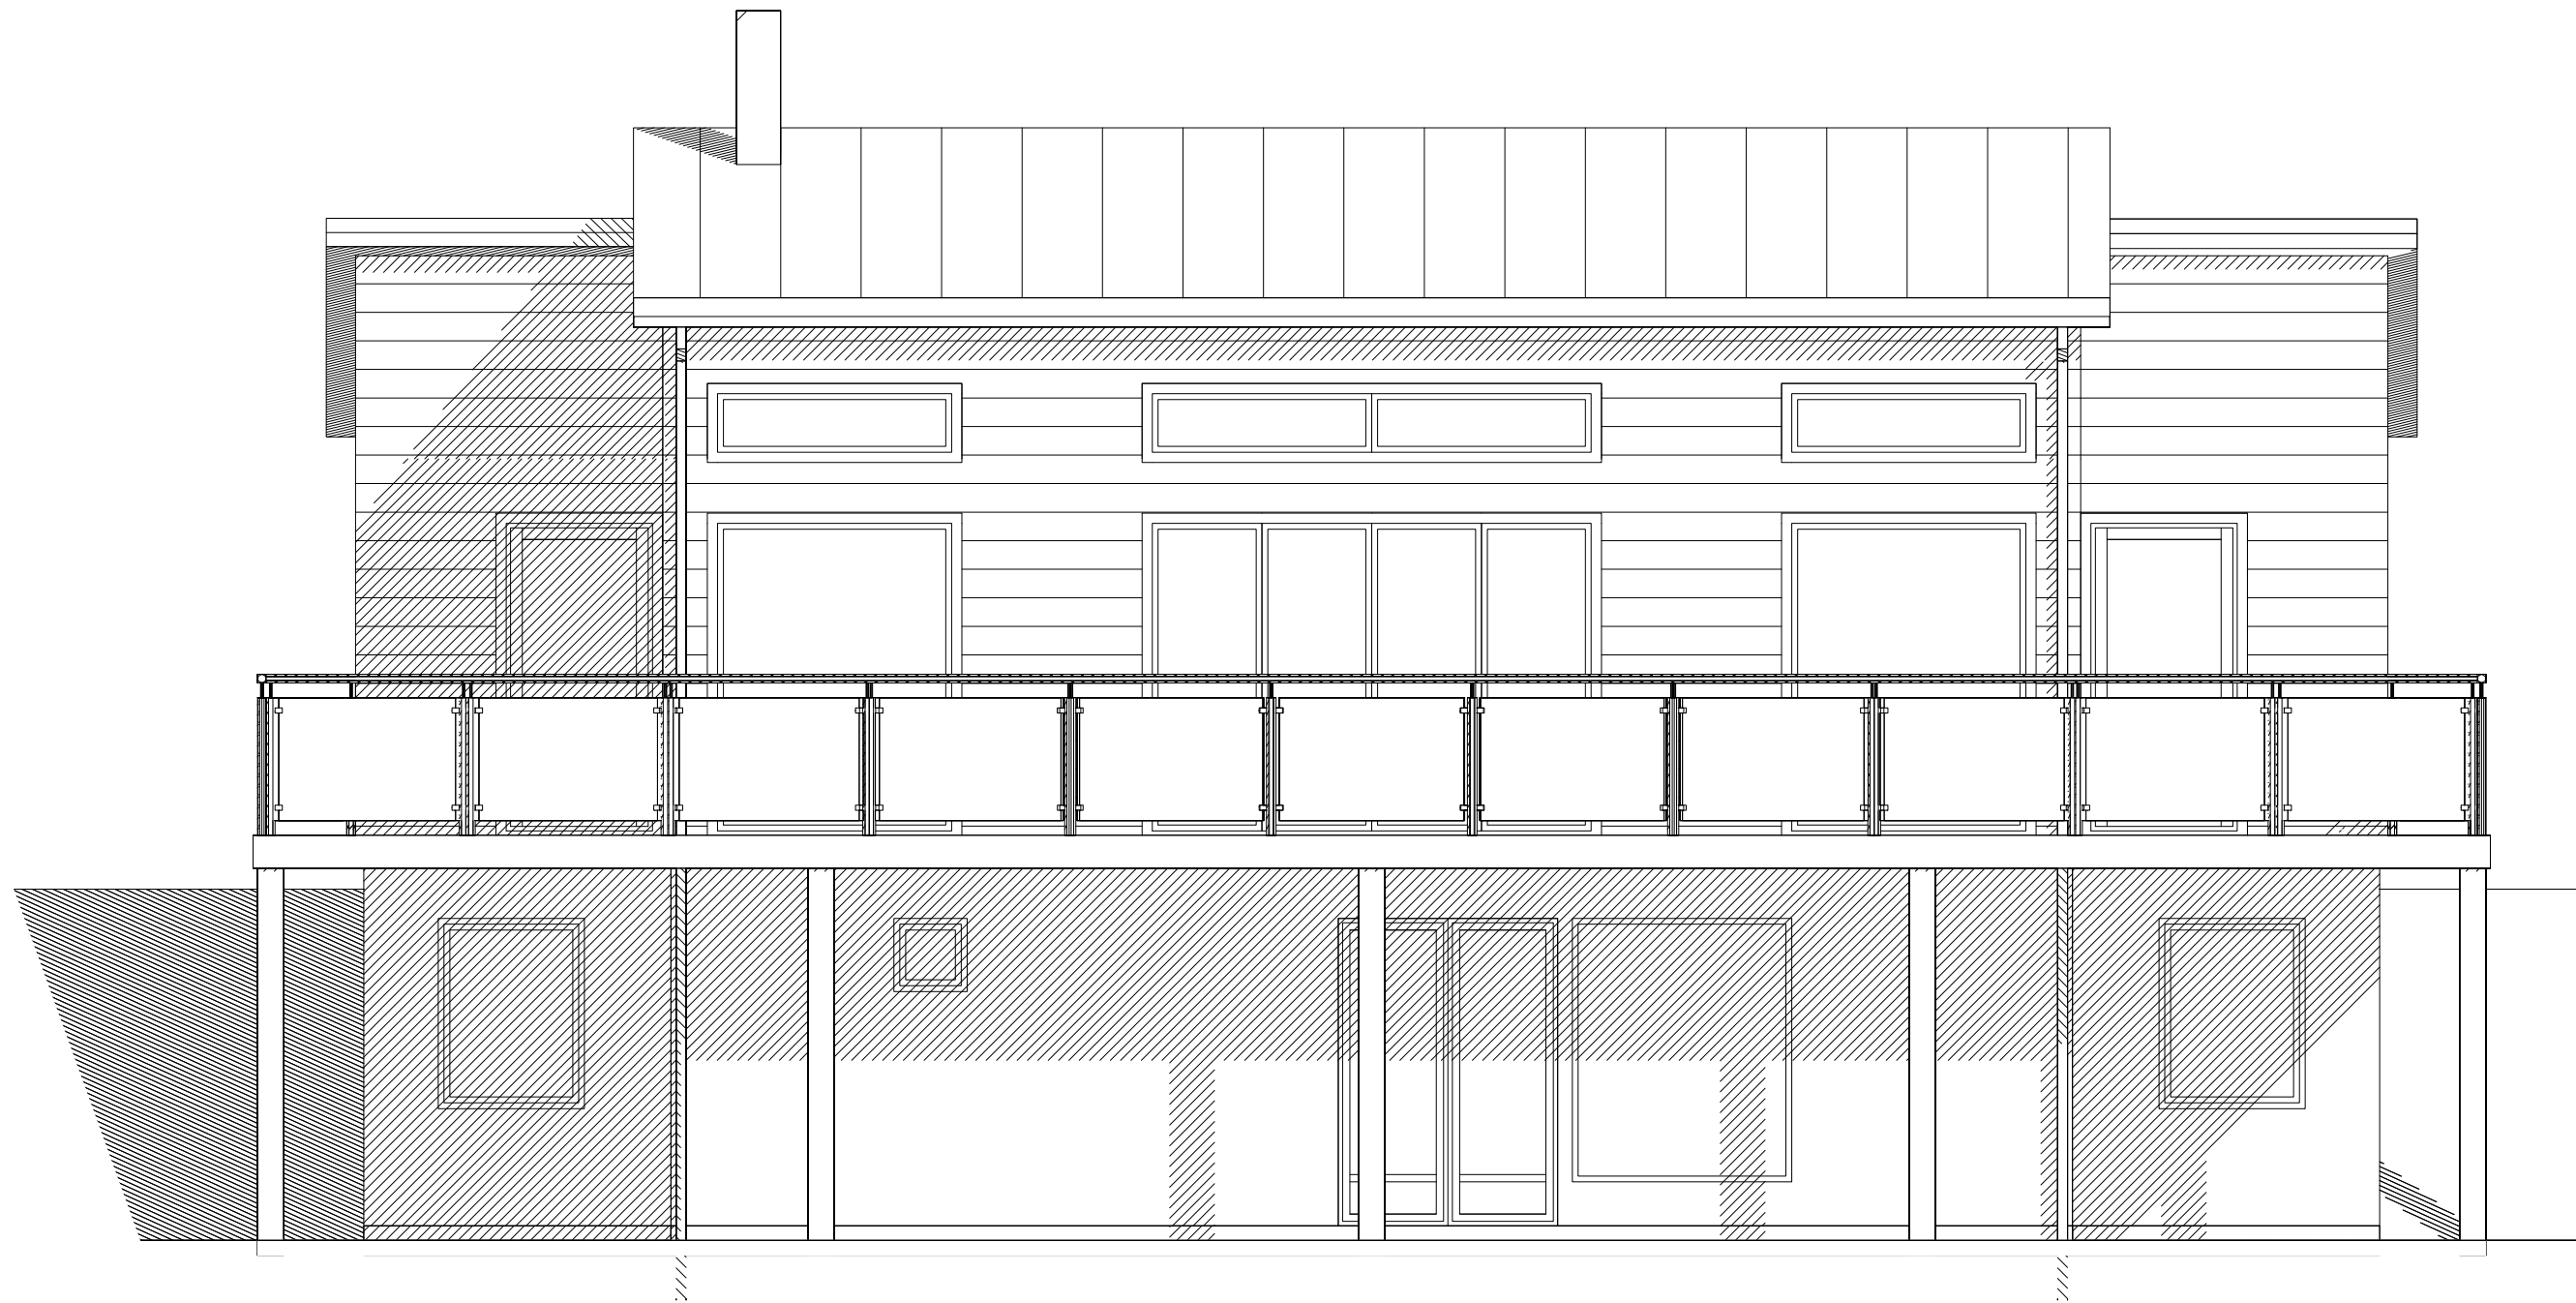

REV	ANT	ÄNDRINGEN AVSER	DATUM	SIGN
			DATUM 2013-11-29	
			ANSVARIG	
			SKALA 1:50	
		RIT/KONSTR AV Mats	NUMMER 503	

MiljöBoHus

Tele: 0730-66 68 03
 Mail: per@miljobohus.se
 Web: www.miljobohus.se

Tvåplan Sluttning 170 m²

Fasad

OBJEKT